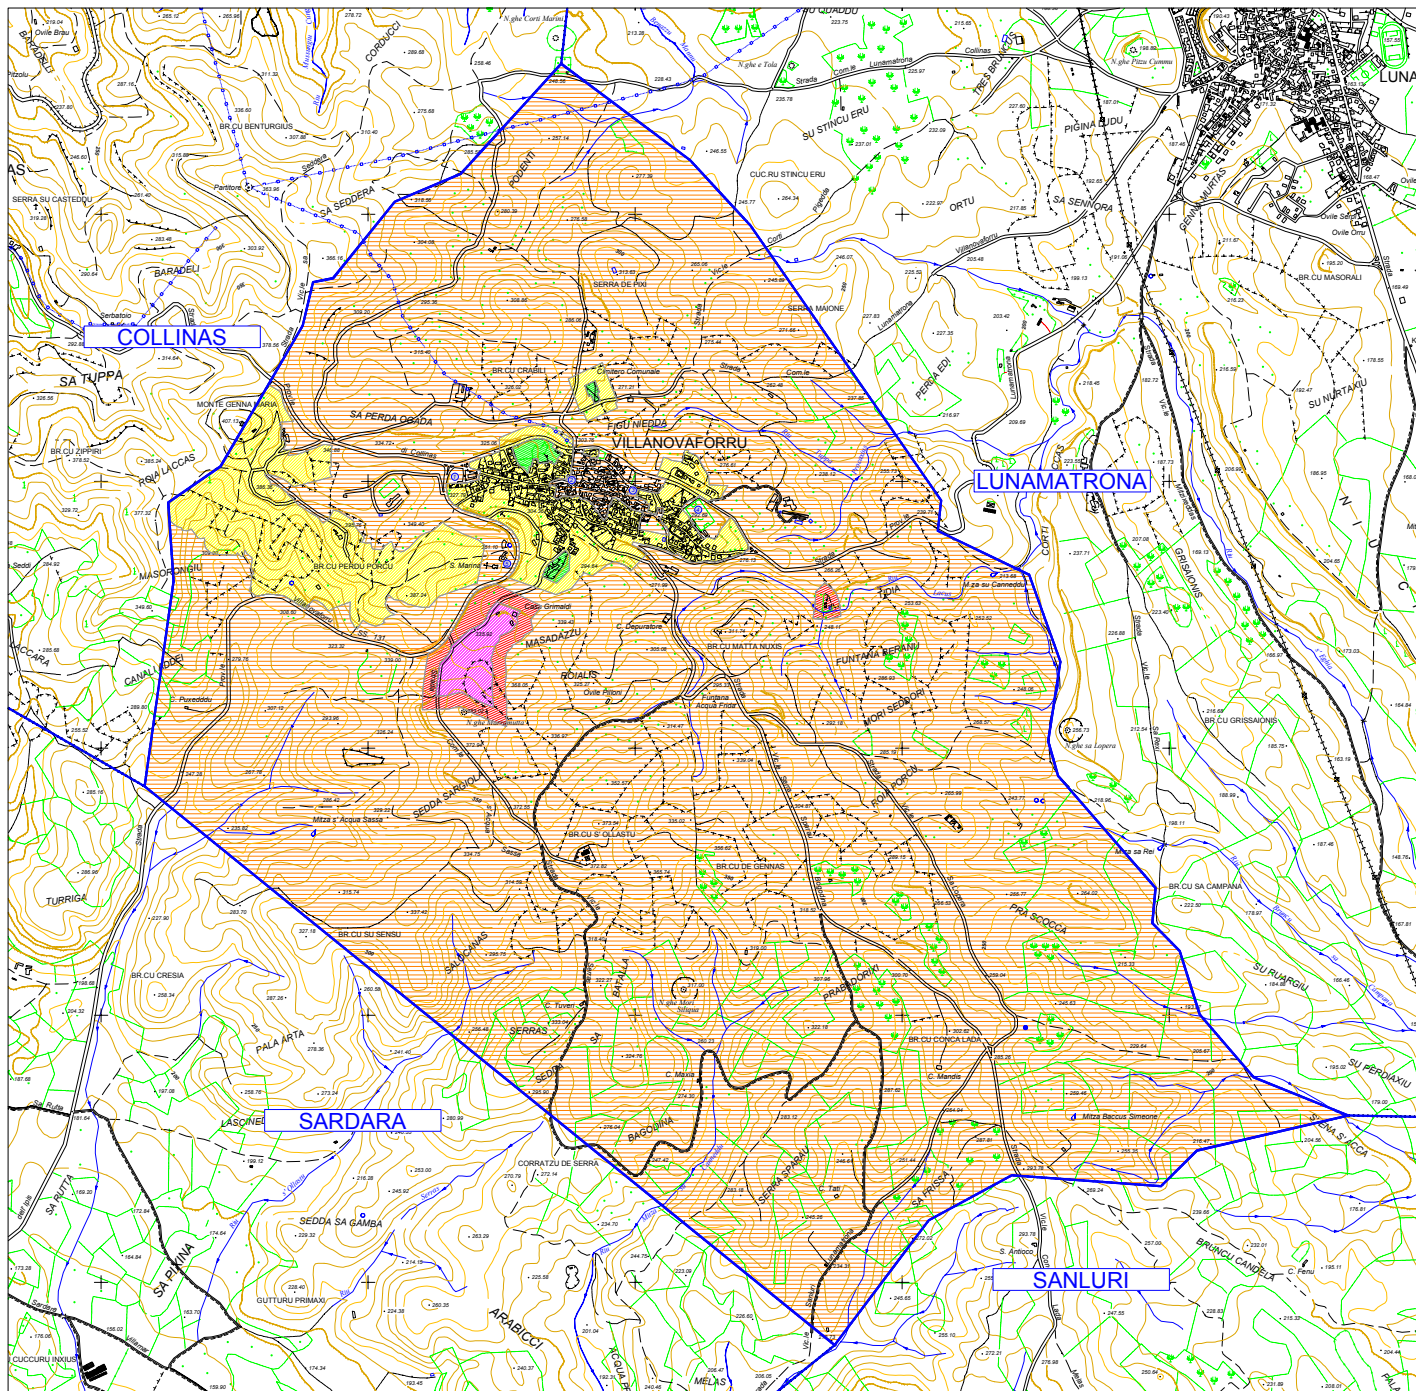


LEGENDA CLASSI ACUSTICHE

- I AREE PARTICOLARMENTE PROTETTE
- II AREE PREVALentemente RESIDENZIALI
- III AREE DI TIPO MISTO
- IV AREE DI INTENSA ATTIVITA' UMANA
- V AREE PREVALentemente INDUSTRIALI
- VI AREE INCLINAMENTE INDUSTRIALI

AREE DESTINATE A SPETTACOLO TEMPORANEO, MOBILE, ALL'APERTO

- ① Area spacciatore lab. restauro
- ② Piazza Costituzione
- ③ Campo calcetto adiacente scuole medie
- ④ Impianti sportivi comunali
- ⑤ Piazza Santa Maria

COMUNE DI VILLANOVAFORRU PROVINCIA DEL MEDIO CAMPIDANO

PIANO DI CLASSIFICAZIONE ACUSTICA DEL TERRITORIO COMUNALE

(ai sensi della Legge n. 447 del 26.10.1995 e delibera G.R. n. 30/9 del 8.7.2005)

TAVOLA:	I	CLASSIFICAZIONE ACUSTICA - TERRITORIO COMUNALE -	SCALA: 1:10.000
---------	---	---	--------------------

PROGETTISTA:
DOTT. ING. GABRIELE LECCA
Tecnico Competente in Acustica Ambientale
N° 001 - Elenco Regione Sardegna

COLLABORATORI:
DOTT. ING. BRUNO CONTU - DOTT. ING. EFISIO CONTU

DATA: gennaio - 2006

STUDIO TECNICO dott. Ing. Gabriele Lecca

Via C. Moro, 1/B - 09032 Ansonia (CA)

tel. 070.941694 - cell. 333.8022603 - fax 070.2296023

e-mail: ogg@studiola.it - Fax 070.432512/296024

- AREE DESTINATE A SPETTACOLO
TEMPORANEO, MOBILE, ALL'APERTO
- ① Area prospiciente lab. restauro
 - ② Piazza Costituzione
 - ③ Campo calcio adiacente scuole medie
 - ④ Impianti sportivi comunali
 - ⑤ Piazza Santa Marina

LEGENDA CLASSI ACUSTICHE

- I AREE PARTICOLARMENTE PROTETTE
- II AREE PREVALENTEMENTE RESIDENZIALI
- III AREE DI TIPO MISTO
- IV AREE DI INTENSA ATTIVITA' UMANA
- V AREE PREVALENTEMENTE INDUSTRIALI
- VI AREE ESCLUSIVAMENTE INDUSTRIALI

COMUNE DI VILLANOVAFORRU PROVINCIA DEL MEDIO CAMPIDANO

PIANO DI CLASSIFICAZIONE ACUSTICA DEL TERRITORIO COMUNALE (ai sensi della Legge n. 447 del 26.10.1995 e delibera G.R. n. 30/9 del 8.7.2005)


TAVOLA:	II	CLASSIFICAZIONE ACUSTICA - CENTRO ABITATO -	SCALA:	1:2.000
---------	----	--	--------	---------



PROGETTISTA:	
DOTT. ING. GABRIELE LECCA Tecnico Competente in Acustica Ambientale N° 001 - Elenco Regione Sardegna	

COLLABORATORI:	
DOTT. ING. BRUNO CONTU - DOTT. ING. EFRISIO CONTU	

DATA: gennaio -2006

STUDIO TECNICO dott. ing. Gabriele Lecca
Via C. Marx, 1/B - 09032 Assemini (CA) tel. 070.941694 - cell. 335.8022685 - fax 178.2306823
e-mail: sgg@tinocali.it - P. IVA: 02381290924

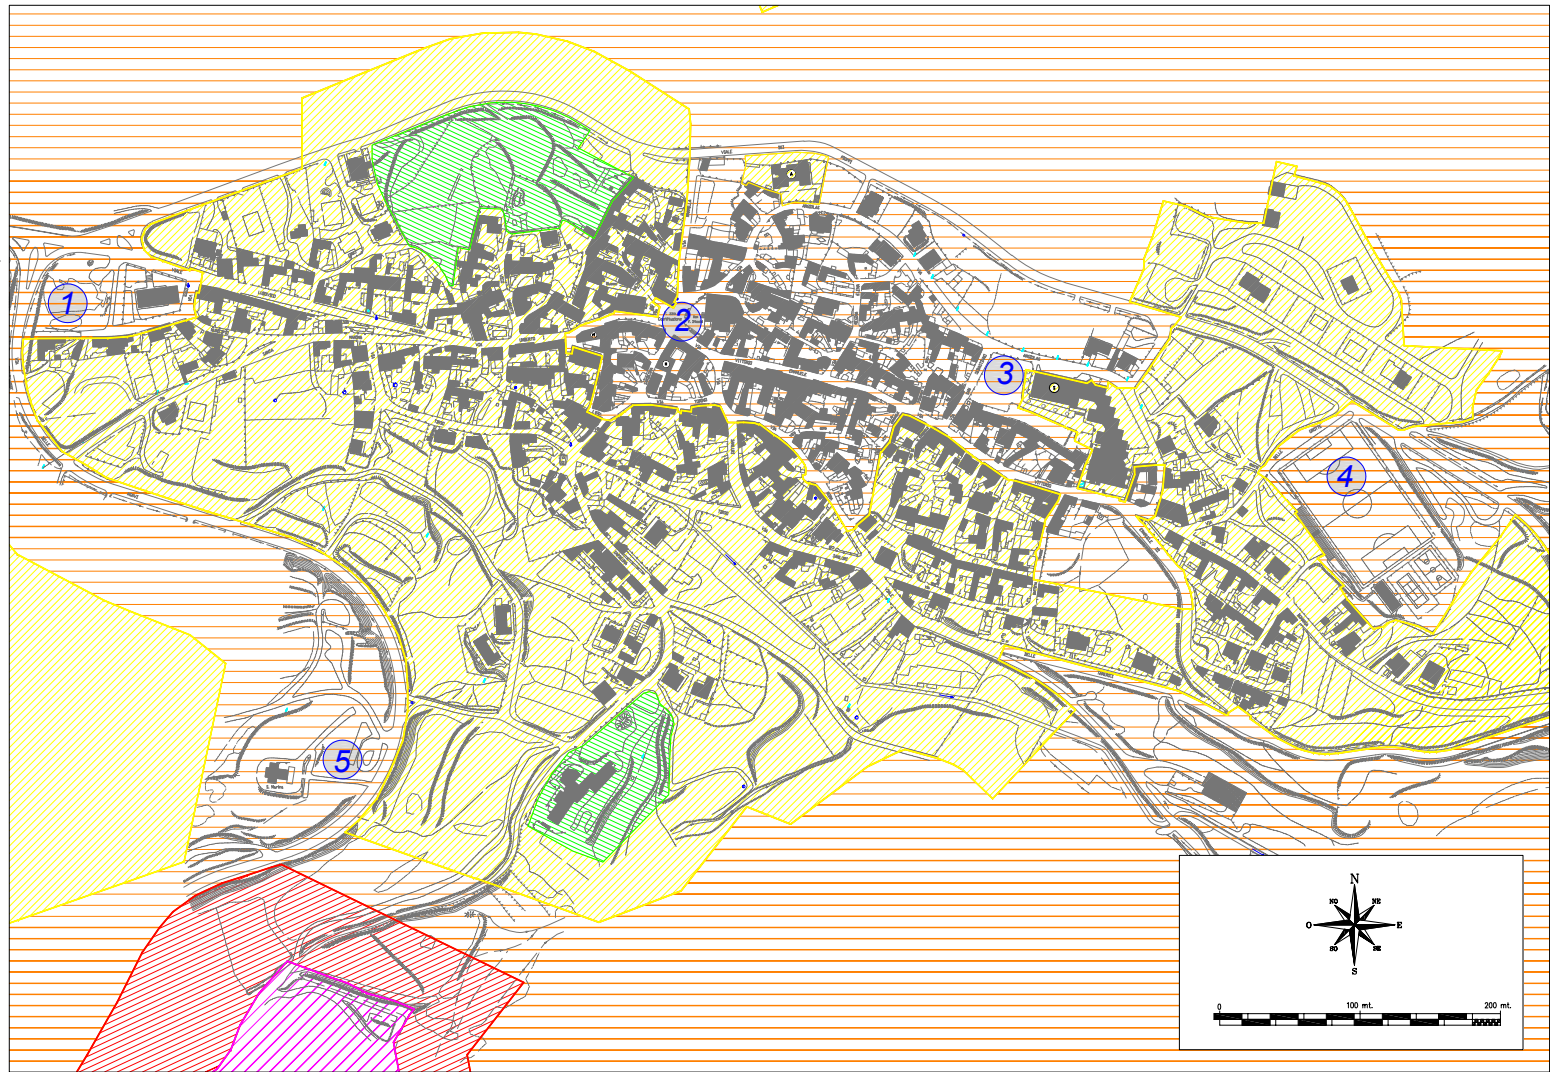

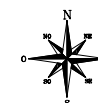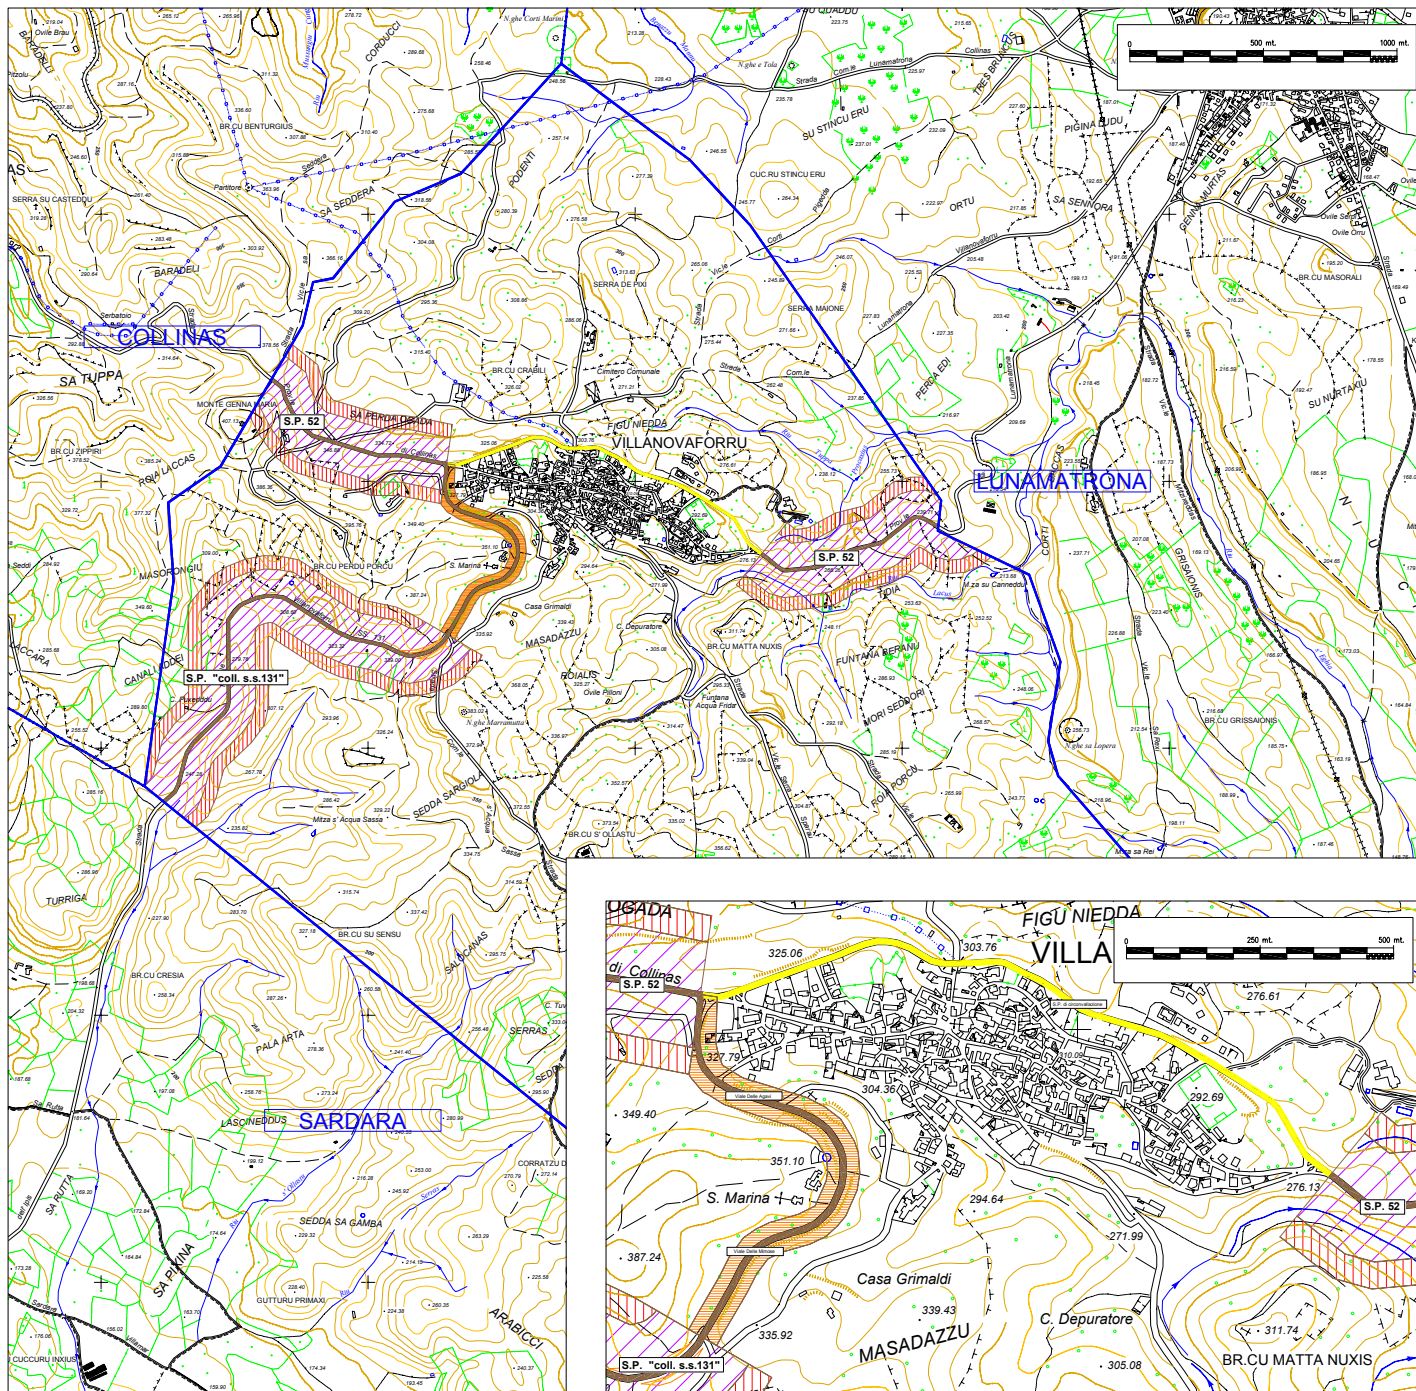

LEGENDA INFRASTRUTTURE TRASPORTI	
	VIABILITA' PRINCIPALE
	FASCIA DI PERTINENZA URBANA (30 m)
	FASCIA DI PERTINENZA STRADALE (100 m)
	FASCIA DI PERTINENZA STRADALE (50 m)

COMUNE DI VILLANOVAFORRU

PROVINCIA DEL MEDIO CAMPIDANO

PIANO DI CLASSIFICAZIONE ACUSTICA DEL TERRITORIO COMUNALE

(ai sensi della Legge n. 447 del 26.10.1995 e delibera G.R. n. 30/9 del 8.7.2005)

TAVOLA:	III	CLASSIFICAZIONE INFRASTRUTTURE DI TRASPORTO E FASCE DI PERTINENZA	SCALA: 1:10.000 1:5.000
---------	-----	---	-------------------------------

PROGETTISTA:

DOTT. ING. GABRIELE LECCA
Tecnico Competente in Acustica Ambientale
N° 001 - Elenco Regione Sardegna

COLLABORATORI:

DOTT. ING. BRUNO CONTU - DOTT. ING. EFISIO CONTU


DATA: gennaio - 2006

STUDIO TECNICO dott. Ing. Gabriele Lecca

Via C. Moro, 1/B - 09032 Ansonia (CA)


tel. 070.941694 - cell. 333.8022683 - fax 070.2290623

e-mail: ogg@lecca.it - Fax: 02311290624

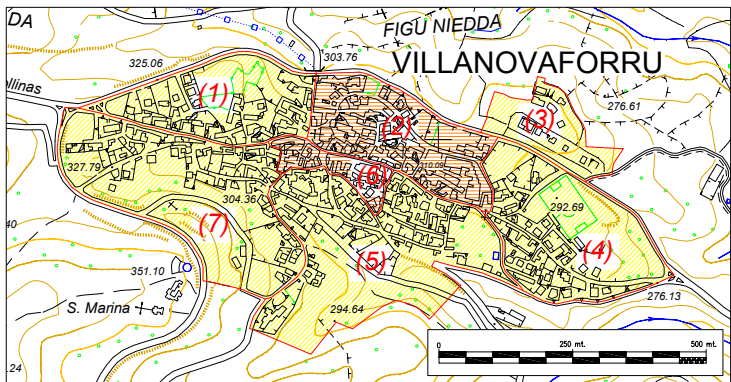


AREE ACUSTICAMENTE OMOGENEE - AREE DI CLASSE II, III E IV


LEGENDA ELEMENTI CARATTERISTICI	
● RICETTORI SENSIBILI	● ATTIVITÀ POTENZIALMENTE RUMOROSE
● Area archeologica di "Pini e Maoli"	● Autotrasporti
● Scuola materna "S. Francesco d'Assisi"	● Fabbro artigiano
● Cimitero Comunale	● Depuratore
● Scuola Media Statale	● Area D2 - Artigianale - commerciale
● Scuola di formazione professionale	● Area D1 - Artigianale - industriale
● Casa di riposo per anziani "Le Rose"	● CRITICITÀ EMERSE
● Parco archeologico di "Genna Maria"	● Area di "Pini e Maoli"
● ALTRI ELEMENTI CARATTERISTICI:	● Casa di riposo
● Museo archeologico	● Cimitero
● Biblioteca Comunale	
● Casa Comunale	
● Chiesa Parrocchiale	
	(1) ... (7) AREE OMOGENEE

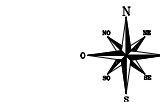

LEGENDA CLASSI ACUSTICHE	
I	AREE PARTICOLARMENTE PROTETTE
II	AREE PREVALENTEMENTE RESIDENZIALI
III	AREE DI TIPO MISTO
IV	AREE DI INTENSA ATTIVITÀ UMANA
V	AREE PREVALENTEMENTE INDUSTRIALI
VI	AREE ESCLUSIVAMENTE INDUSTRIALI

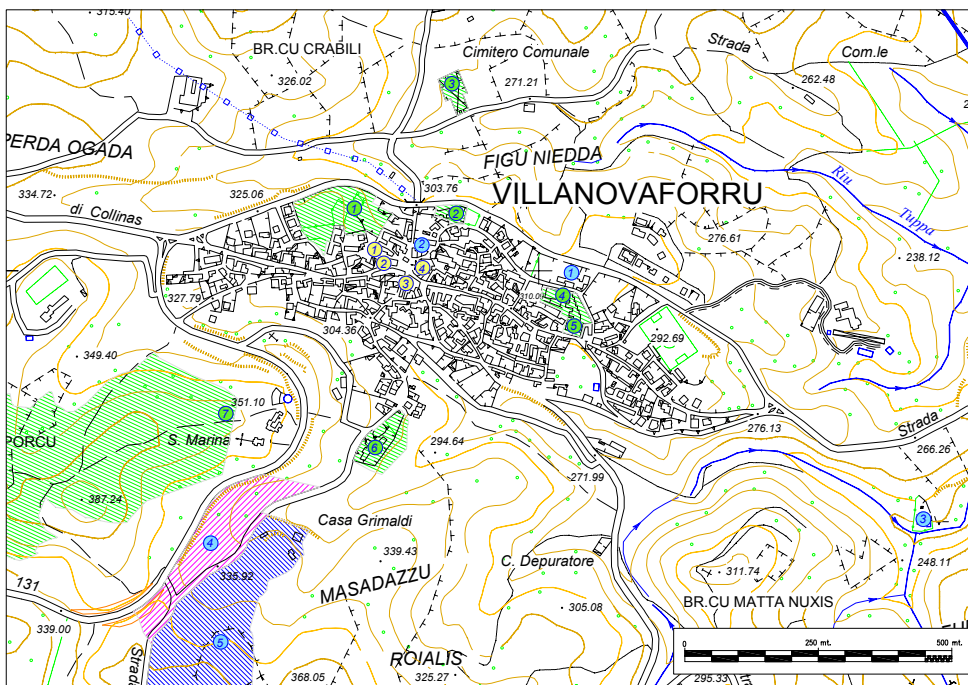

AREE DI CLASSE I, V E VI

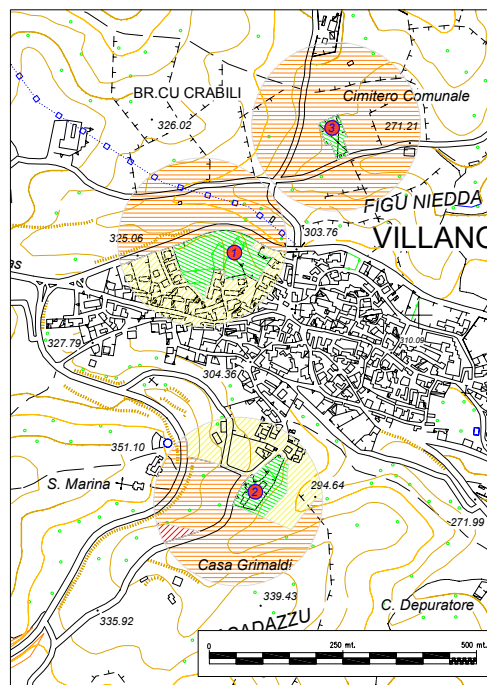

CRITICITÀ EMERSE

COMUNE DI VILLANOVAFORRU PROVINCIA DEL MEDIO CAMPIDANO

PIANO DI CLASSIFICAZIONE ACUSTICA DEL TERRITORIO COMUNALE

(ai sensi della Legge n. 447 del 26.10.1995 e delibera G.R. n. 30/9 del 8.7.2005)

TAVOLA:	IV	AREE ACUSTICAMENTE OMOGENEE - AREE DI CLASSE II, III E IV	SCALE:	1:5.000
		AREE DI CLASSE I E VI		
		CRITICITÀ EMERSE		

PROGETTISTA:
DOTT. ING. GABRIELE LECCA
Tecnico Competente in Acustica Ambientale
N° 001 - Elenco Regione Sardegna

COLLABORATORI:
DOTT. ING. BRUNO CONTU - DOTT. ING. EFISIO CONTU

DATA: gennaio -2006

STUDIO TECNICO dott. Ing. Gabriele Lecca

Via C. Moro, 1/B - 09032 Assoluni (CA)

tel. 070.941694 - cell. 333.8022683 - fax 070.2298023

e-mail: ogg@tin.it - Fax: 02311298024