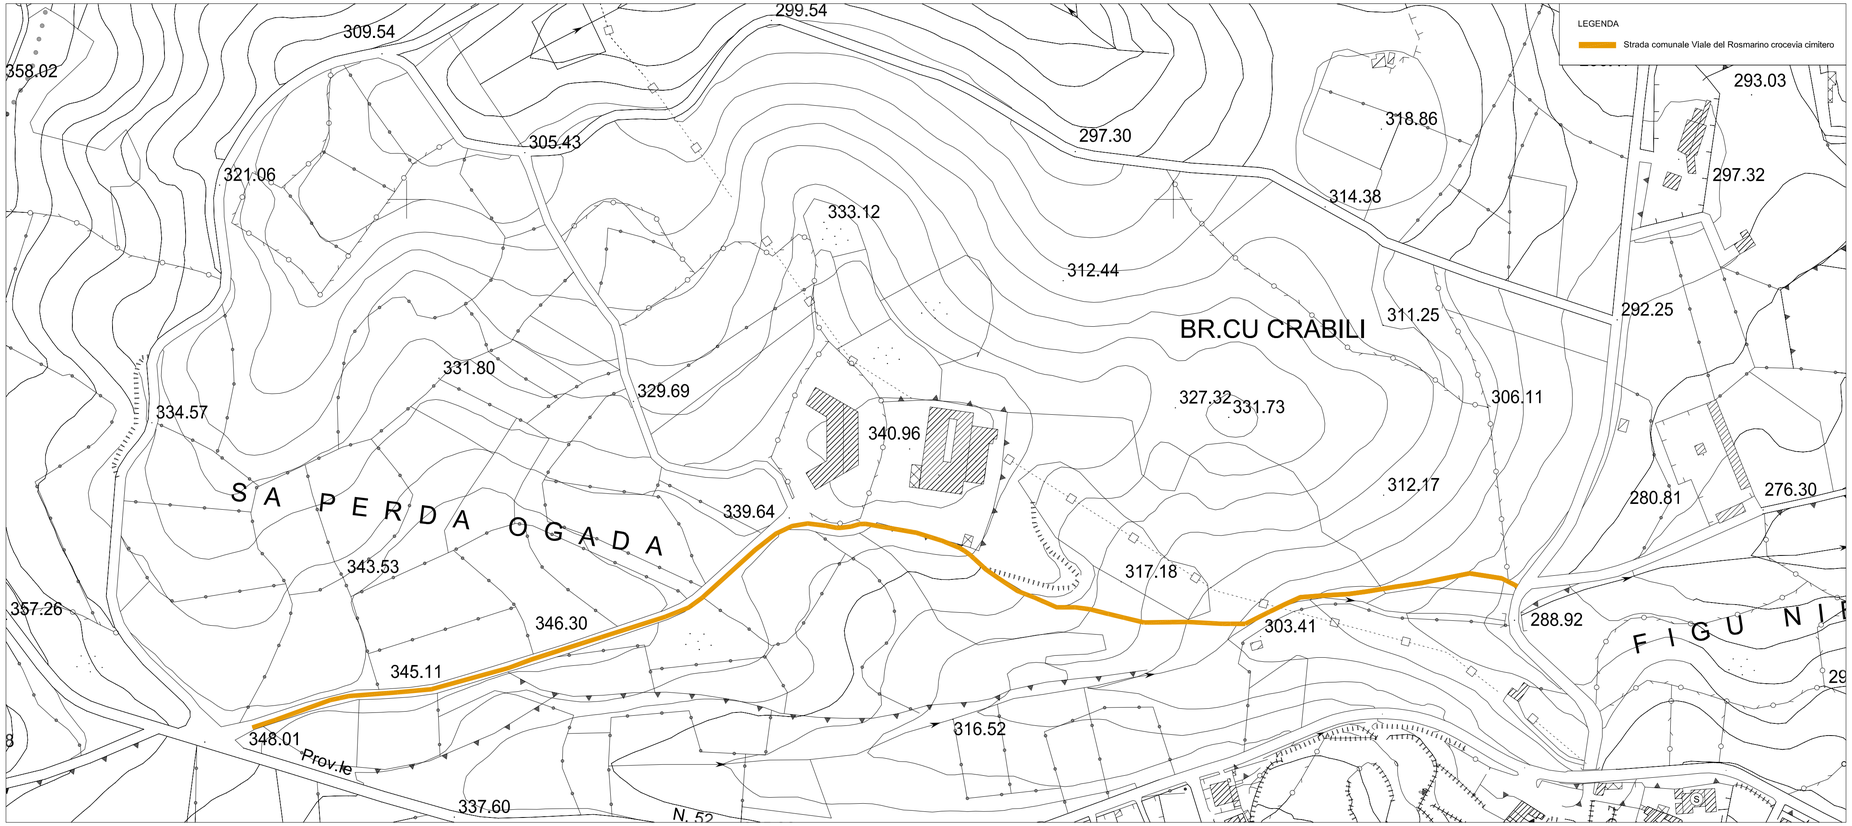

COMUNE DI VILLANOVAFORRU

PROVINCIA DEL SUD SARDEGNA

LAVORI DI MANUTENZIONE STRAORDINARIA E MESSA IN SICUREZZA DELLA STRADA COMUNALE VIALE DEL ROSMARINO/CROCEVIA CIMITERO

PROGETTO ESECUTIVO

PLANIMETRIA DI LOCALIZZAZIONE DEGLI INTERVENTI

TAVOLA:	3
SCALA:	1:2.000
DATA:	GIUGNO 2023
AGGIORNATO:	MARZO 2024
COMMITTENTE:	COMUNE DI VILLANOVAFORRU R.U.P. GEOM. ANTONELLO ROSSI
IL TECNICO:	ING. EMANUELE ERBÌ

VISTI:

DOTT. ING. EMANUELE ERBÌ CORSO UMBERTO, 46 • 09090 • GONNOSNÒ (OR)
TEL/FAX. 0783/931669 - CELL. 327/17 90 995, E-MAIL: emanuele.erbi@gmail.com, PEC: emanuele.erbi@ingpec.eu, P.I. 01112430955